


ステップ5 : 完成(供用)
予定時期 : 2022.4.25 14:00 予定

平面図

S=1:500

2022.4.18

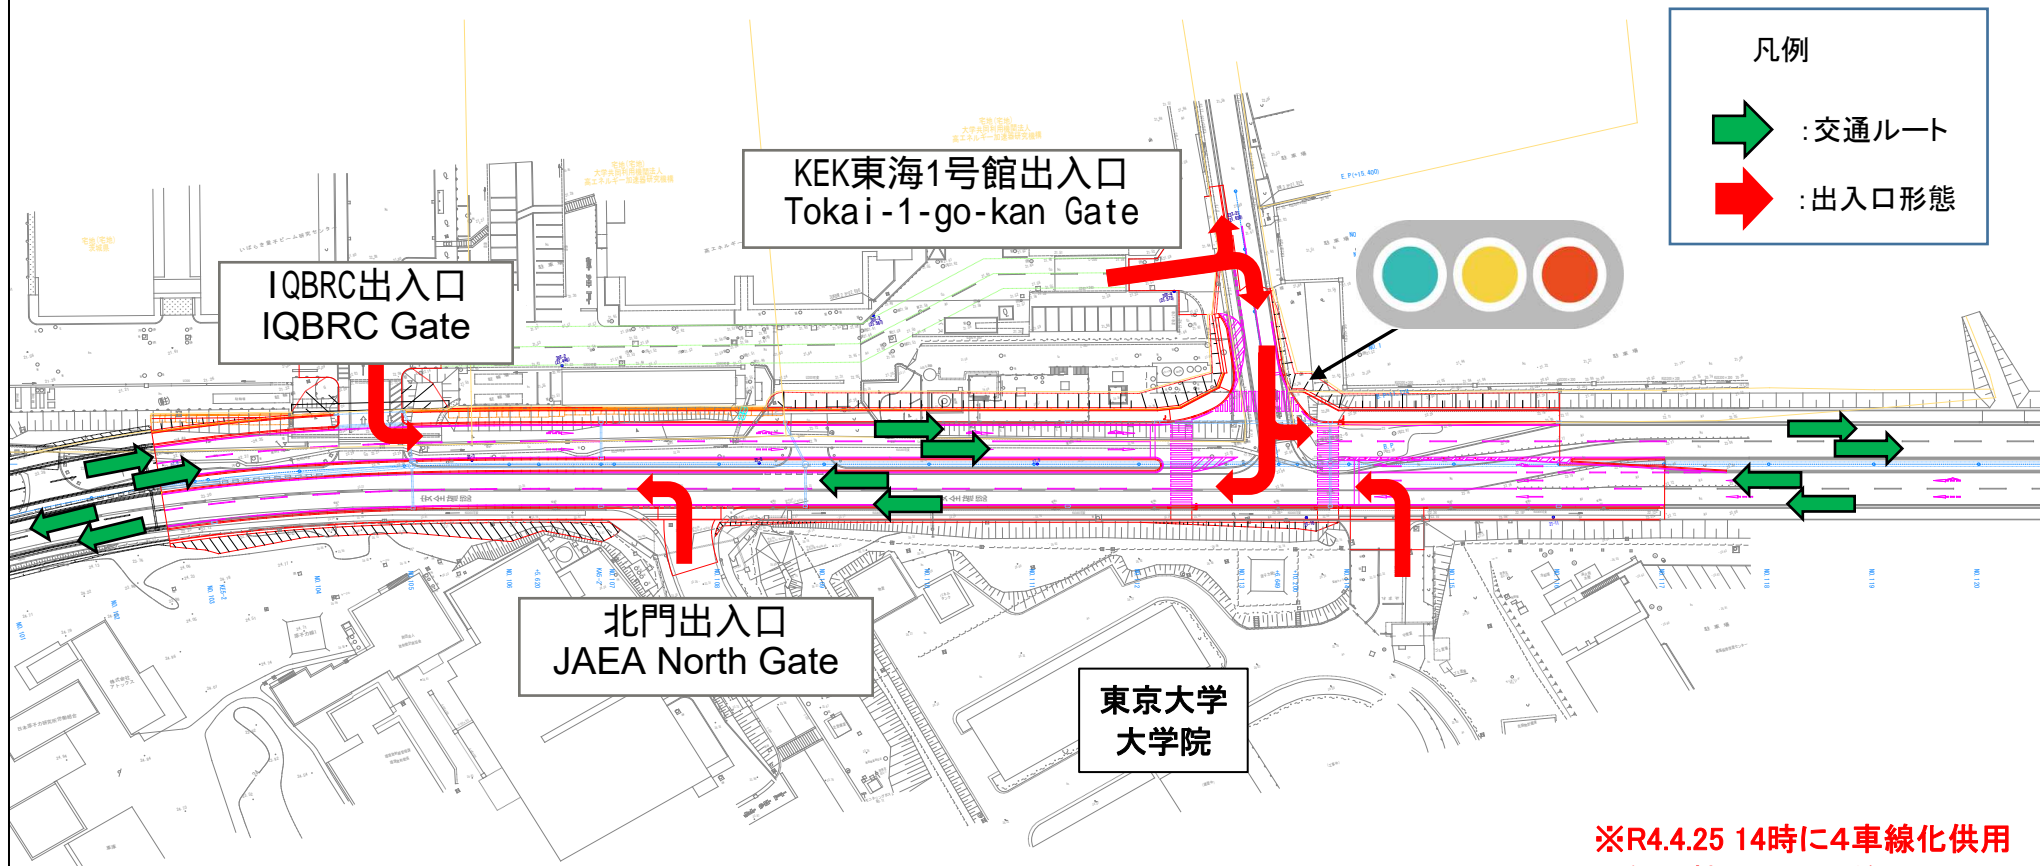

※R4.4.25 14時に4車線化供用
※信号機の運用開始